

OPLOTENIE Z TVÁRNIC BD 20 A TP 12


Pre oplotenie navrhnuté z tvárnic BD 20 a TP 12 doporučujeme monolitický základ uložený do zemiны minimálne 50 cm v šírke 25 cm, avšak vždy treba posúdiť hutnosť zemiны.

Výška oplotenia vychádza z modulu 23 cm a dĺžka jedného poľa z modulu 50 cm (delením - 25 cm). Armovanie stĺpikov pri výške oplotenia cca 184 cm treba urobiť štyrmi prútmi ocele Ø V 10 a strmienkami, pričom armatúra musí byť ukotvená v základe.

Tvárnice BD 20 sa ukladajú bez špáry a zalievajú betónom triedy B 15. Tvárnice TP 12 sa murujú na cementovú maltu so špárou 1 cm. Oplotenie je možné pri kvalitnom murovaní nechať bez povrchovej úpravy, avšak vrch muriva doporučujeme prekryť betónovou striedkou ST 20 a ST12.

VÝŠKA OPLOTENIA 184 cm.

V KAŽDOM DRUHOМ POLI DILATÁCIA !!!

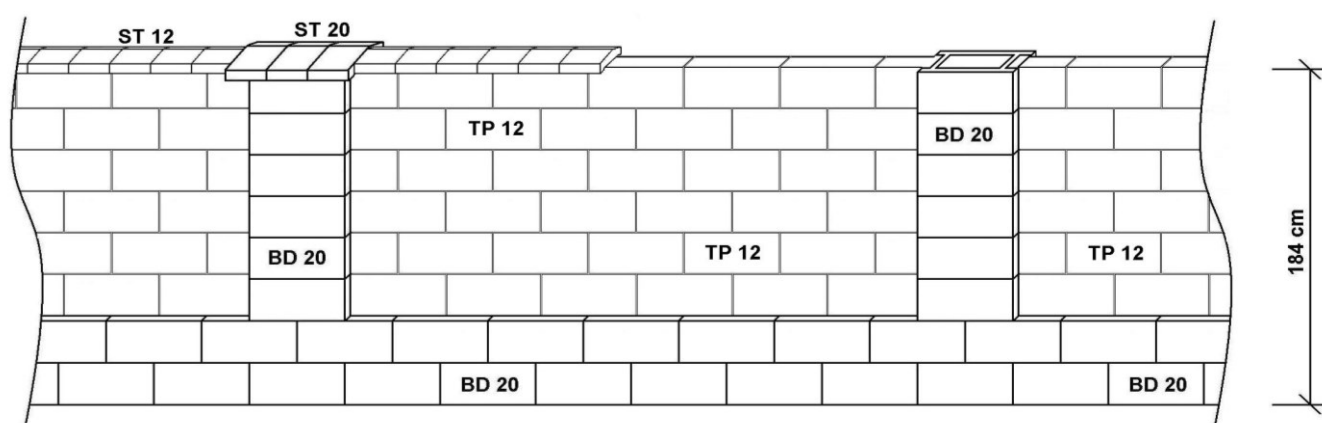


POD OPLOTENIE TREBA UROBIŤ ZÁKLAD !!!


BD 20

TP 12


ZÁKLADNÁ

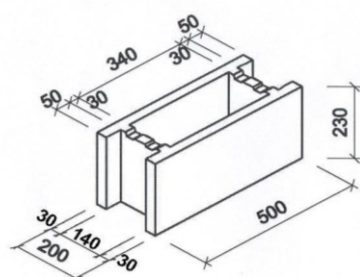


DELIACA 1/2

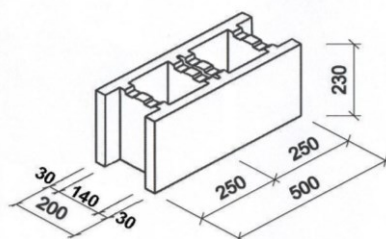


ZÁKLADNÁ

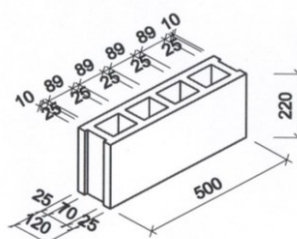


DELIACA 1/4 A 1/2

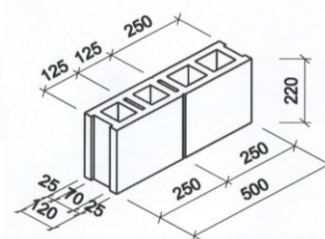


ROHOVÁ

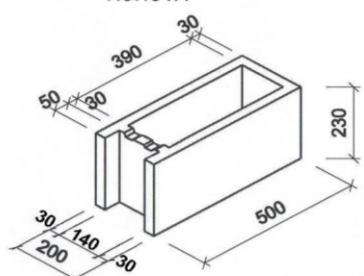


ROHOVÁ - DELIACA 2/5

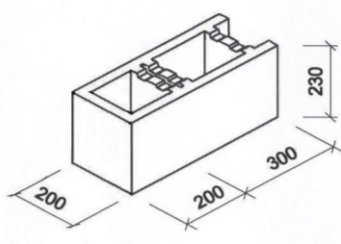

ST 20

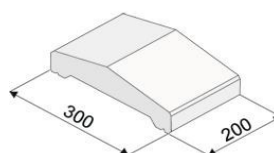


ST 12

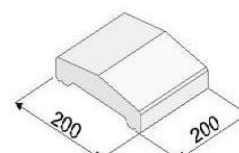

OPLOTENIE Z TVÁRNIC BD 20 A TP 12

Návrh riešenia oplozenia dĺžky 18 m.

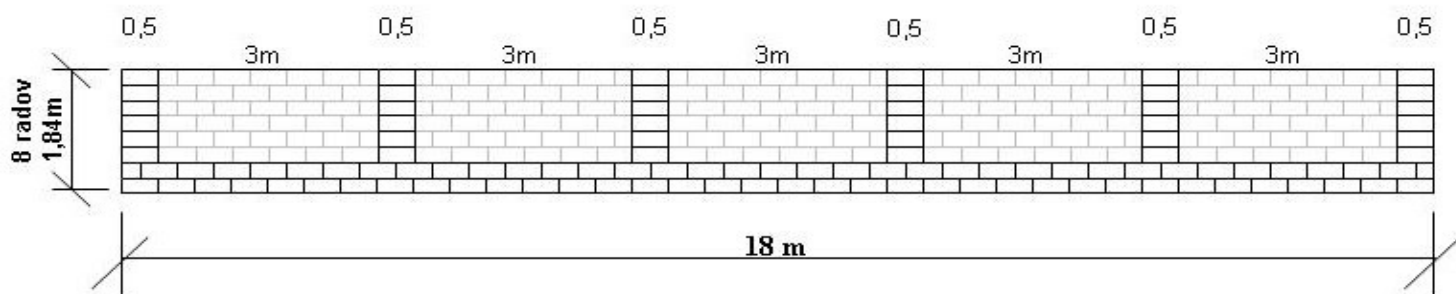

Pod plot treba vybudovať základ 50 / 25 cm. Plot má 33,12 m².

BD 20 72 ks 2 rady

36 ks stĺpy = 108 ks × 0,94 € = **101,52 €**

TP 12 36 ks / pole × 5 = 180 ks × 0,85 € = **153,- €**

254,52 € + DPH

na 1 m² ⇒ 7,68 € + DPH

- Ďalej treba:
- betón B15 na 18 m plotu - 1,41m³
 - 18 m striešky (doporučujeme ST 12 , ST 20)
 - 6 x 4 = 24 m oceľ Ø V 8 - 10
 - vybudovať základy